


KON-Lind-Strasse

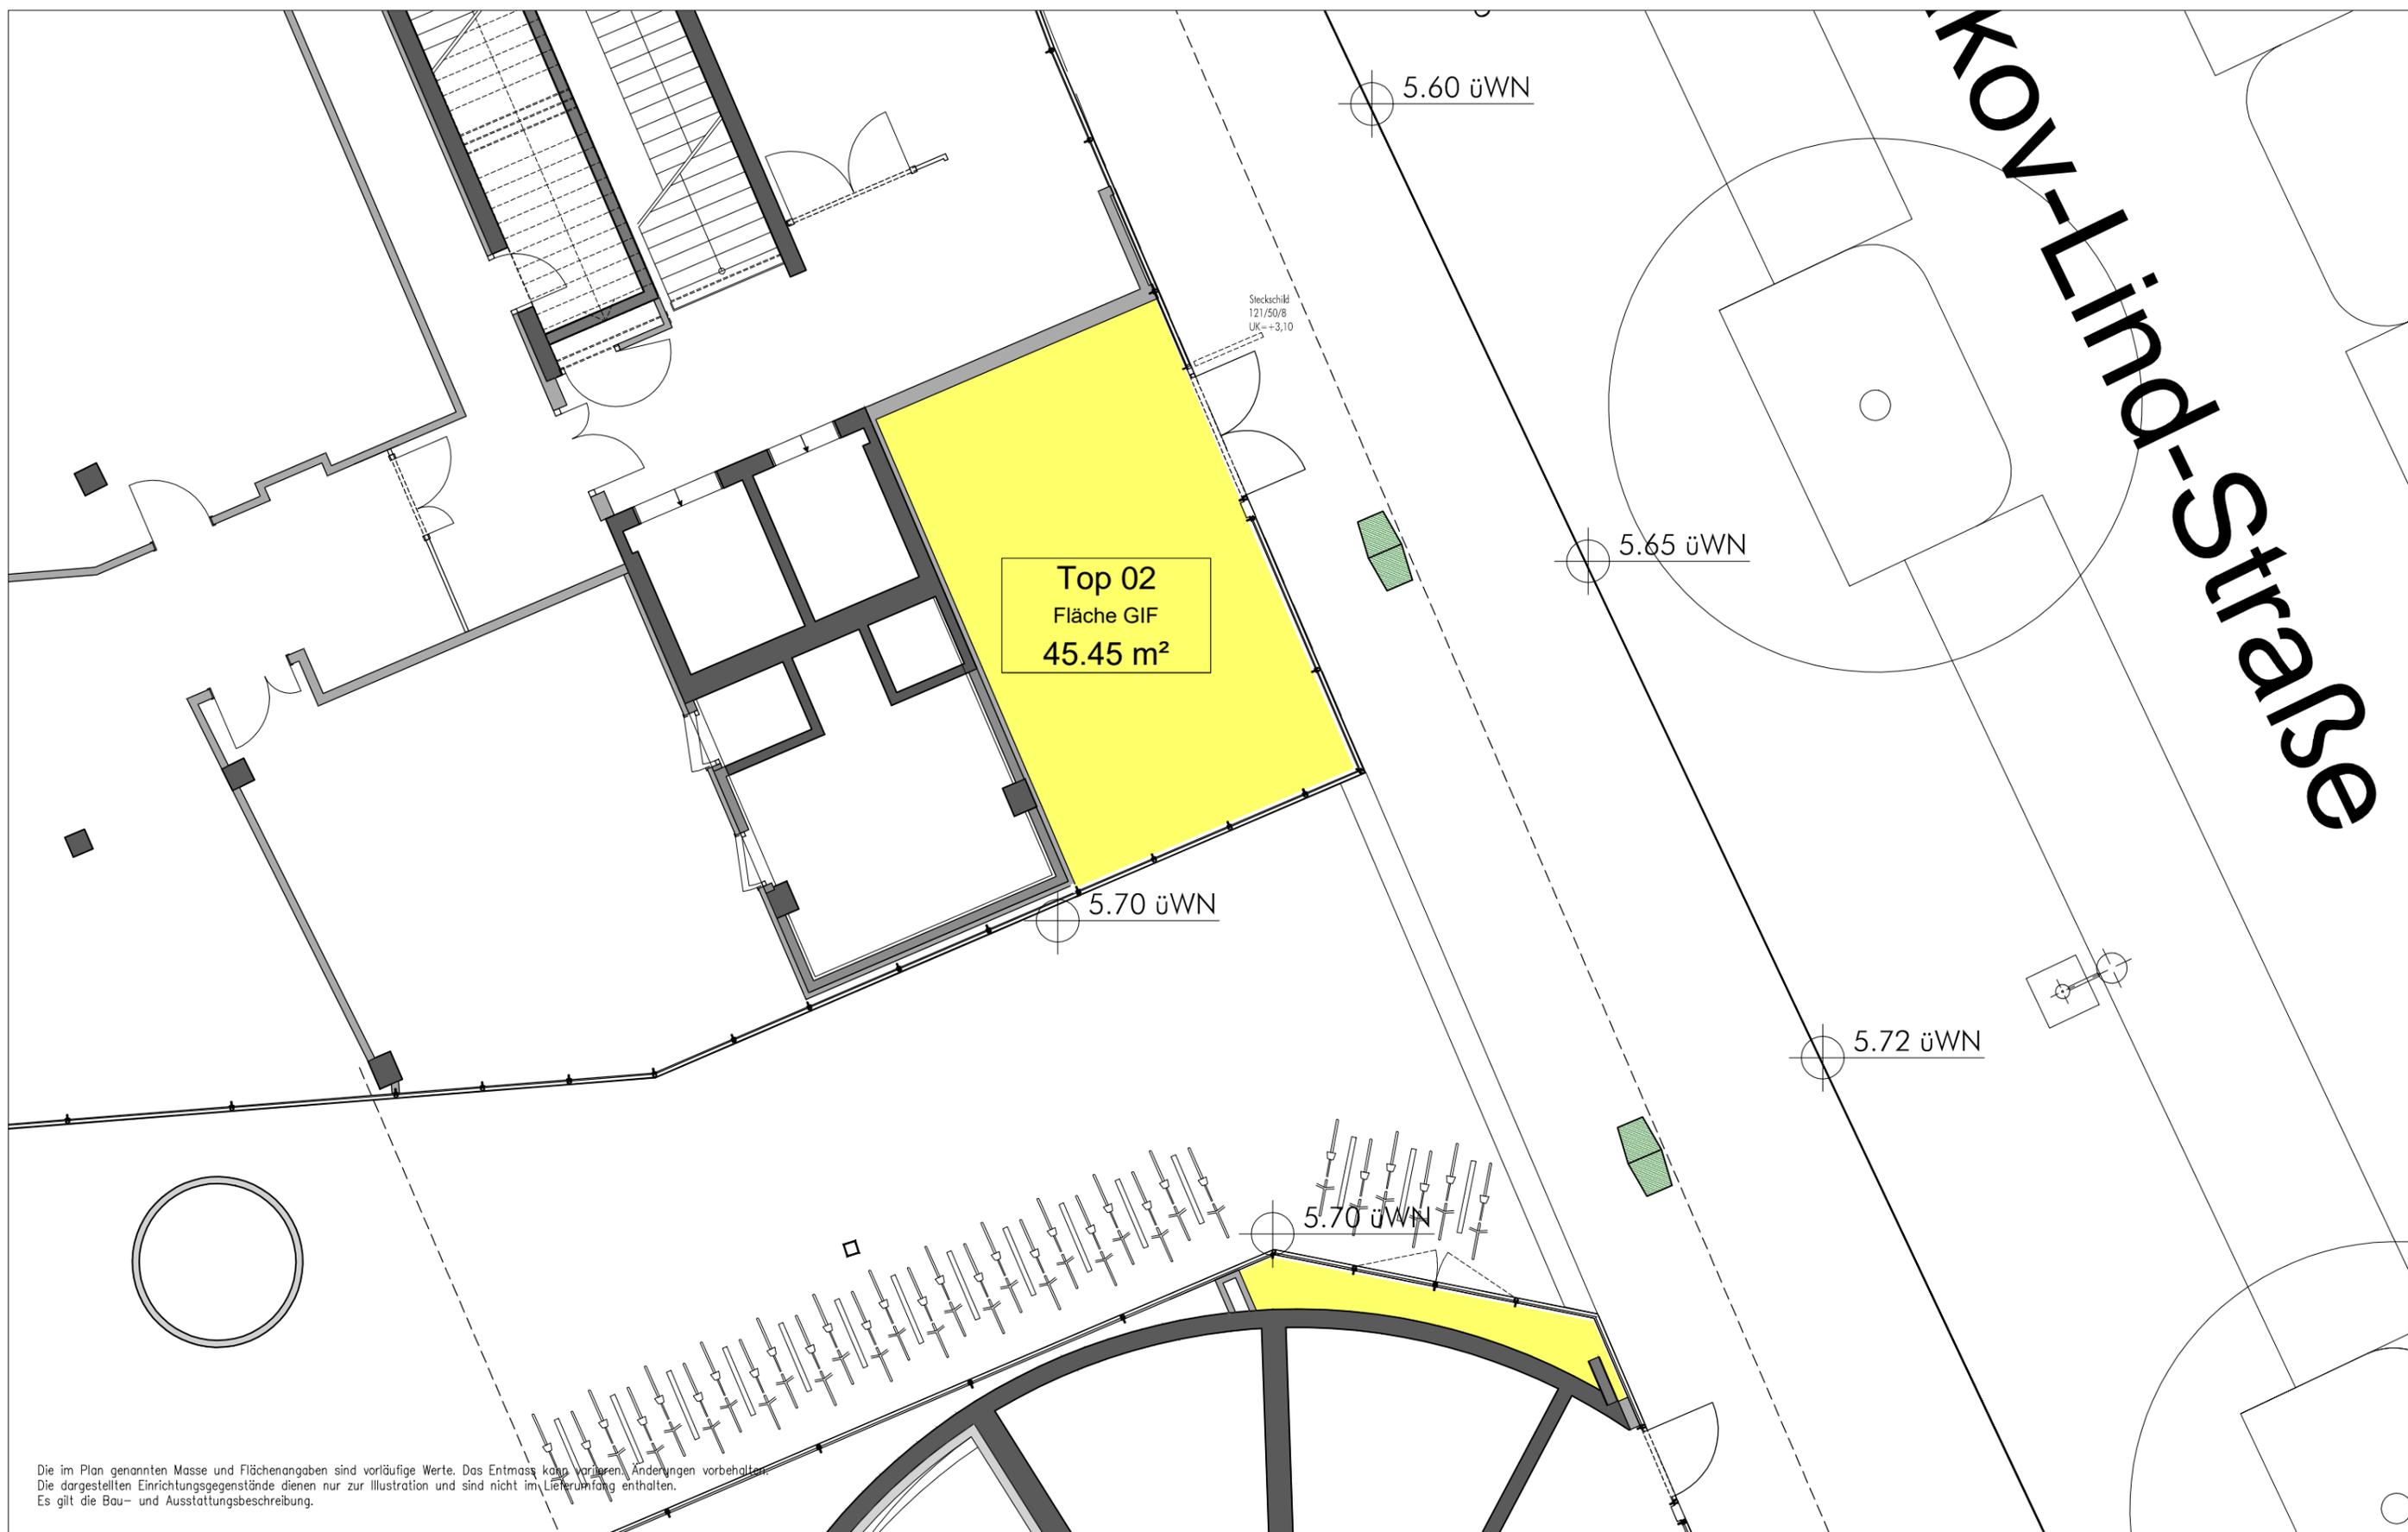

© ARGE HD-ARCHITEKTEN ZT GESMBH / MAURER & PARTNER ZT GESMBH KOTEN PRÜFEN! NATURMASSE NEHMEN! NORMEN BEACHTEN! STÜCKZAHLEN PRÜFEN! STAT. ERFORDERNIS PRÜFEN! AUFBAUTEN UND -NRN. PRÜFEN! BAUPHYSIK. KENNWERTE U. LETZTSTAND DES BAUTEILKATALOGES BEACHTEN! ZUGEHÖRIGE ARCHITEKTURPLÄNE BEACHTEN! AKTUELLE GRUNDRISSSE UND SCHNITTE SIND HERANZUZIEHEN UND MIT LEITDETAILS ZU PRÜFEN! DIE MONTAGEPLANUNG IST AN DEN BESTAND ANZUPASSEN!				PLANBEZEICHNUNG THINK PROJECT AC_2017-11-24_AH_PLU_Top02		PLANNR.	INDEX - 02	PLANGÜLTIGKEIT BP 5.1 BP 5.2 BP 6.1 BP 6.2 BP 6.3 BP 39.2 BP 7.1 BP 7.2 BP 8								POSITION
PROJEKT AUSTRIA CAMPUS BORIS PODRECCA ARCHITECTEN	PROJEKT-NR. 615	ERSTELLER BAU	PRÜFER BAU	FREIGEBER BAU	TITEL Retail - TOP 02 Erdgeschoss	INDEX 01 02	DATUM 30.09.2016 24.11.2017	INHALT Neuauslese gem. Signa								
HD ARCHITEKTEN ARCHITECTEN		PLANVERF. HD-MAU	MASZTAB 1:100	DATUM 30.09.2016	MAURER&PARTNER ZT GESMBH											