


es-Gas

Anlaufschutz bei allen
V-Stützen gem. Leitdetail
1170_[001], Podrecca

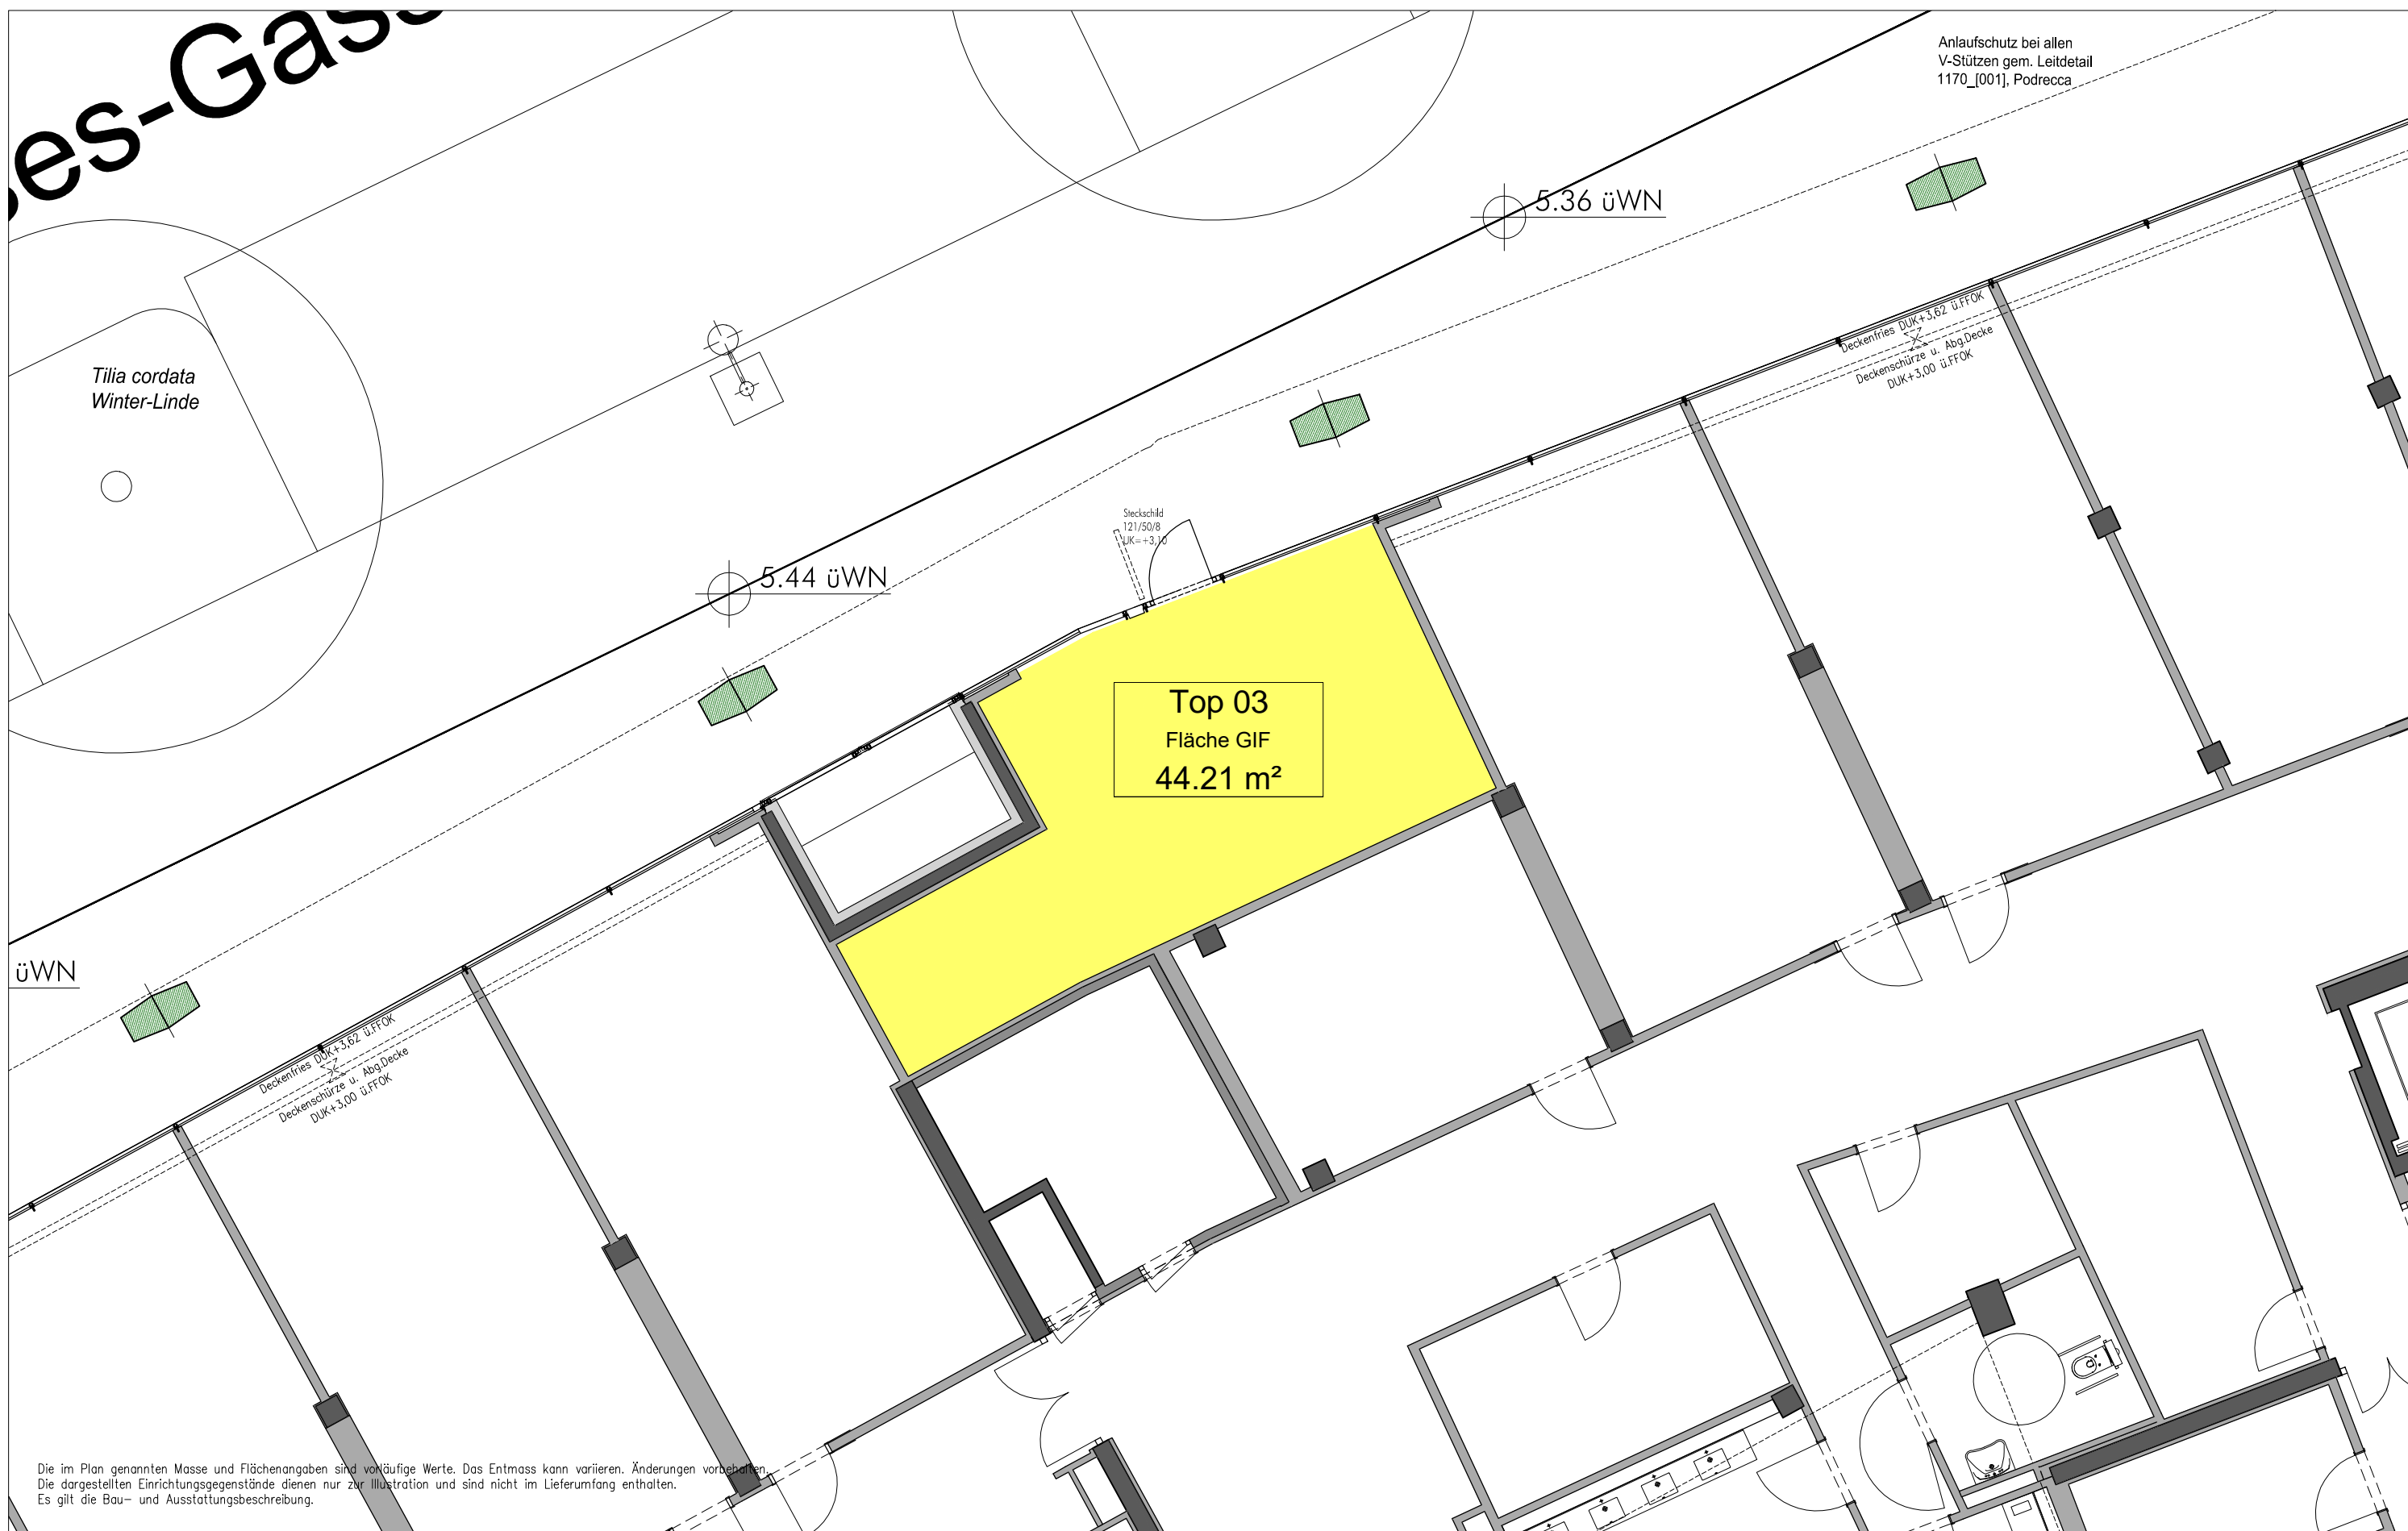

© ARGE HD-ARCHITEKTEN ZT GESMBH / MAURER & PARTNER ZT GESMBH KOTEN PRÜFEN! NATURMASSE NEHMEN! NORMEN BEACHTEN! STÜCKZAHLEN PRÜFEN! STAT. ERFORDERNIS PRÜFEN! AUFBAUTEN UND -NRN. PRÜFEN! BAUPHYSIK. KENNWERTE U. LETZTSTAND DES BAUTEILKATALOGES BEACHTEN! ZUGEHÖRIGE ARCHITEKTURPLÄNE BEACHTEN! AKTUELLE GRUNDRISSSE UND SCHNITTE SIND HERANZUZIEHEN UND MIT LEITDETAILS ZU PRÜFEN! DIE MONTAGEPLANUNG IST AN DEN BESTAND ANZUPASSEN!				PLANBEZEICHNUNG THINK PROJECT AC_2017-11-24_AH_PLU_Top03		PLANNR.	INDEX - 02	PLANGÜLTIGKEIT BP 5.1 BP 5.2 BP 6.1 BP 6.2 BP 6.3 BP 39.2 BP 7.1 BP 7.2 BP 8								POSITION
PROJEKT AUSTRIA CAMPUS BORIS PODRECCA ARCHITECTEN	PROJEKT-NR. 615	ERSTELLER BAU	PRÜFER BAU	FREIGEBER BAU	TITEL Retail - TOP 03 Erdgeschoss	INDEX 01 02	DATUM 15.05.2017 24.11.2017	INHALT Neuauslese gem. Signa Neuauslese gem. Signa								
HD ARCHITEKTEN ARCHITECTEN		PLANVERF. HD-MAU	MASZSTAB 1:100	DATUM 30.09.2016												